
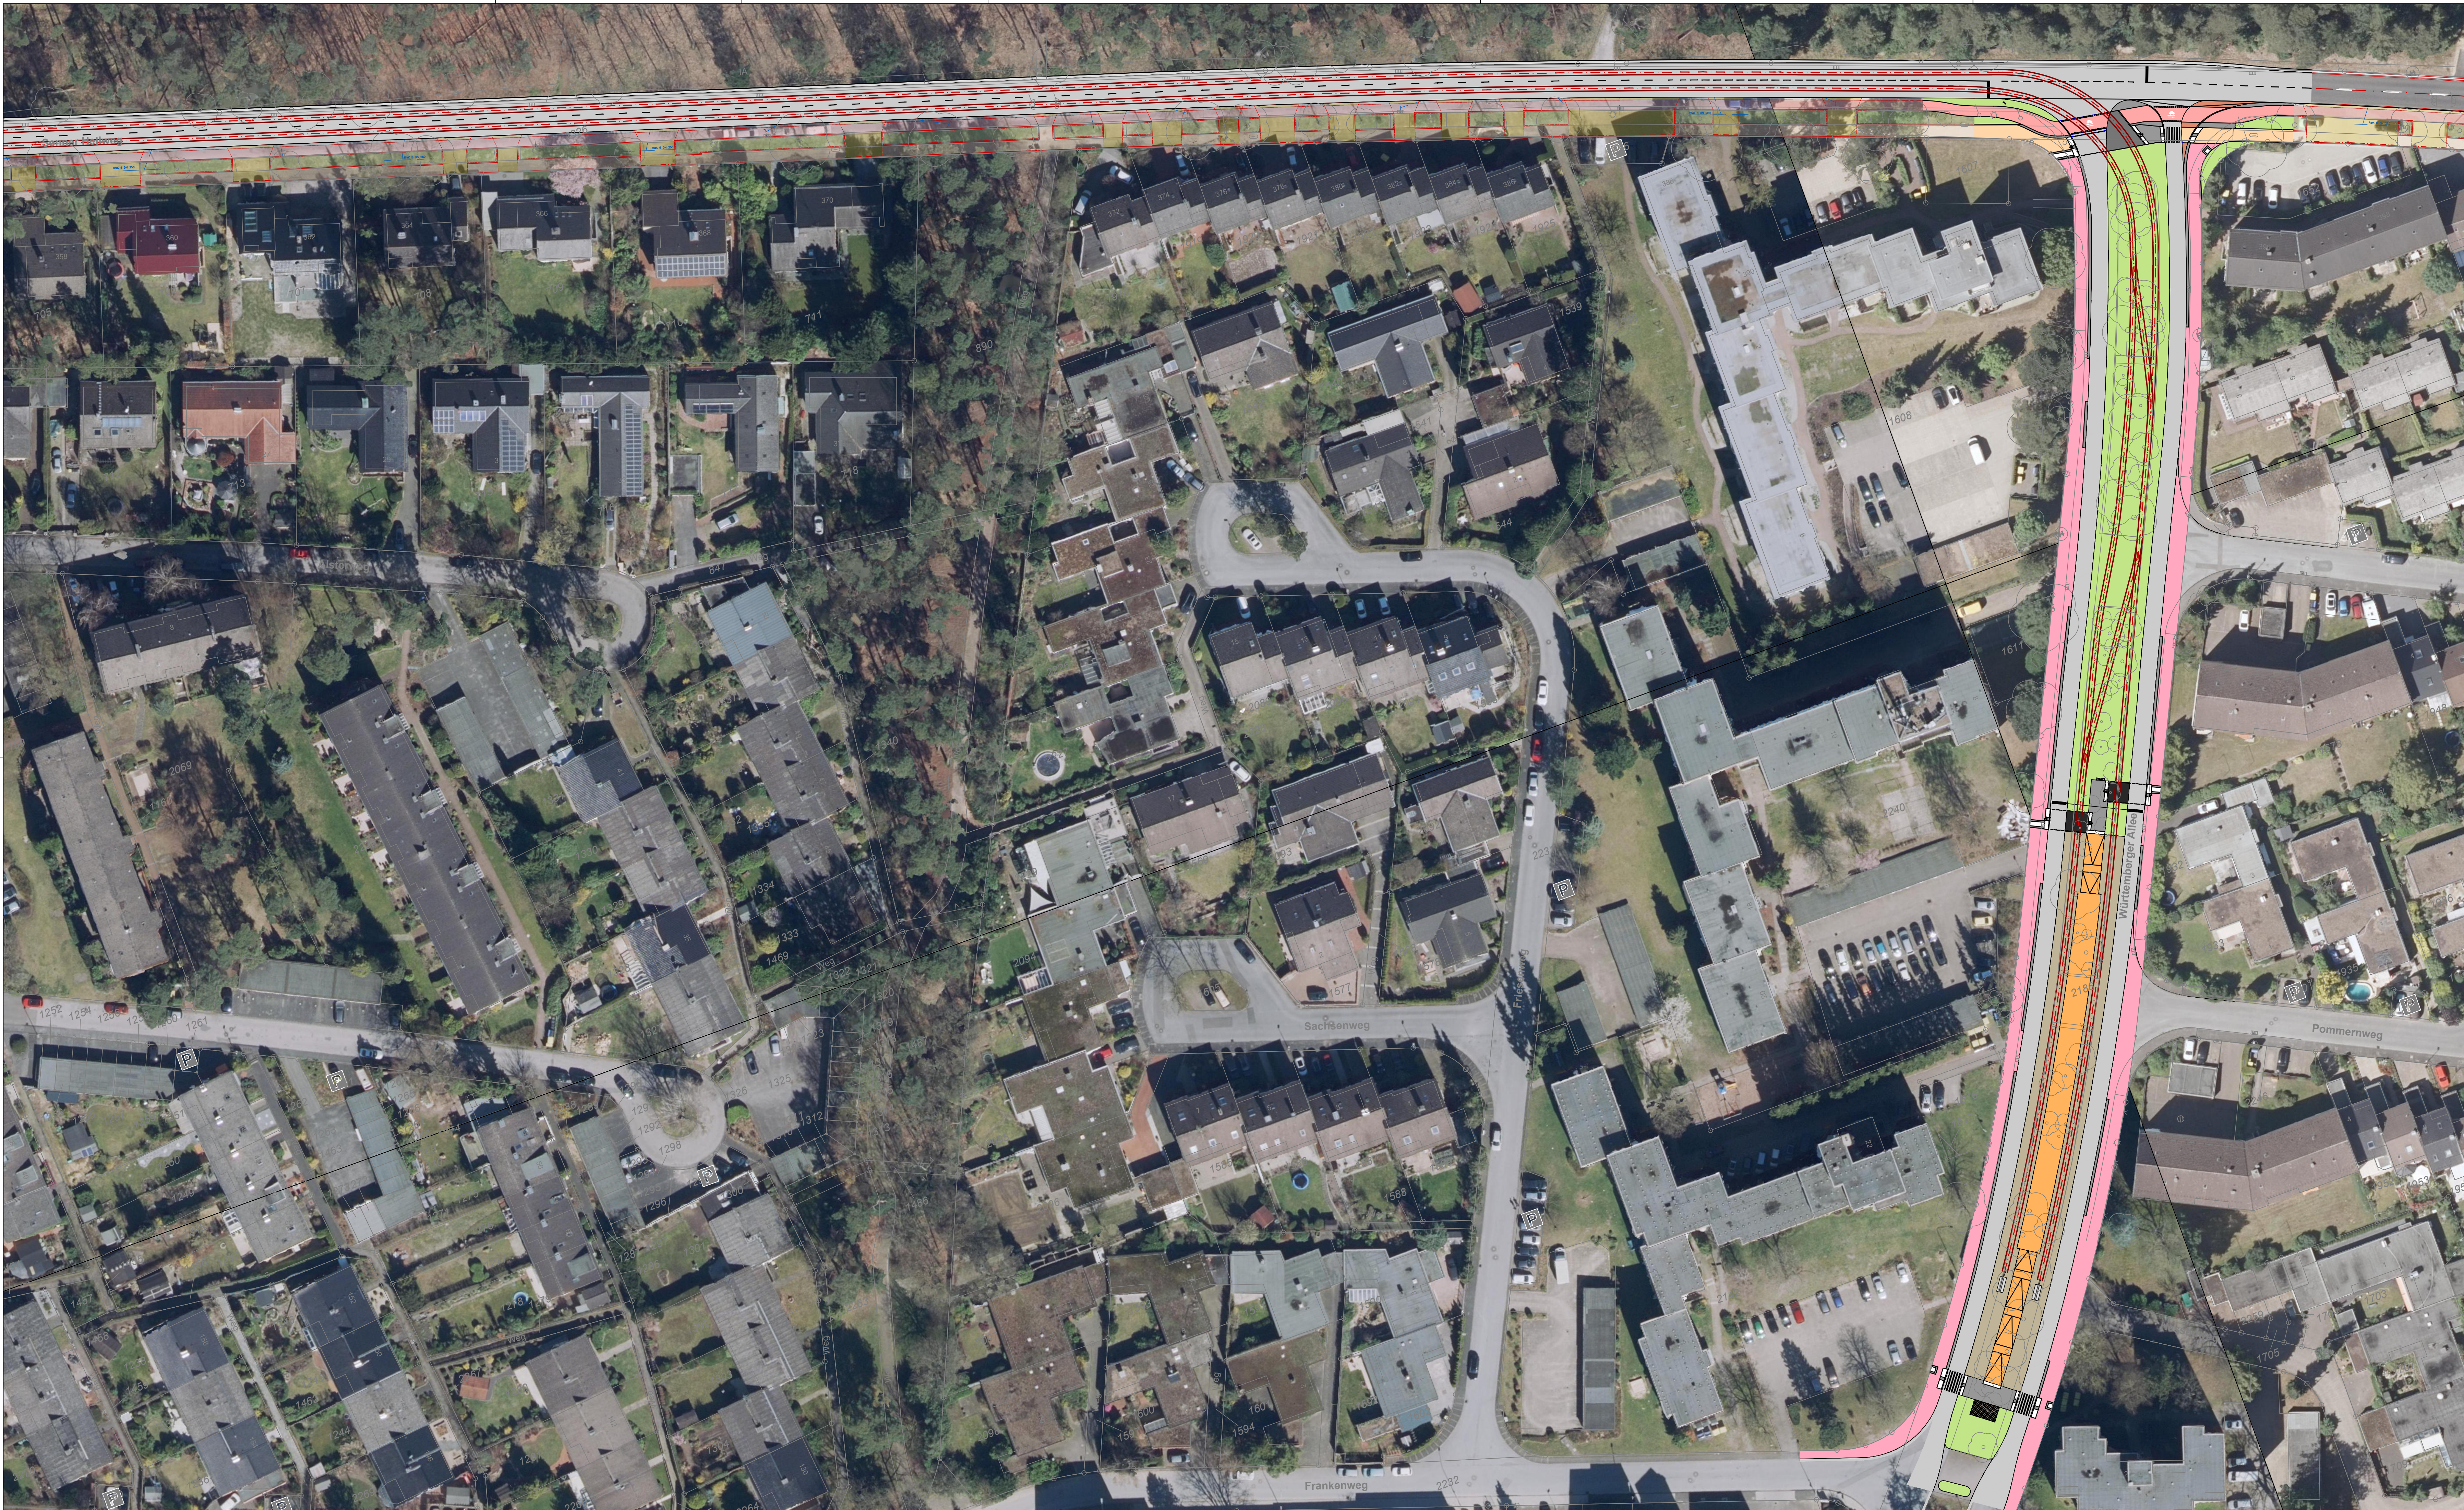


Legende:			
	Gleisachse neu		Radweg
	Planungsgrenze Variante Alsterweg		Gehweg
	Bahnsteig		Geh- und Radweg
	Gleisschotter		Asphalt
	Begleitgrün		Pflaster

Planverfasser		<div>moBiel GmbH</div> <div>CP Verkehrsplanung</div>		<div>moBiel</div> <div></div>	
<div>Stadtbahnlinie 1</div> <div>Verlängerung nach Sennestadt</div> <div>Endpunkt Württemberger Allee</div>					
Planungsphase		Anlage 2		Blatt 1	
Vorplanung		Maßstab 1:500		Projektkürzel SST	
Planart				Datum	Name
Lageplan		Bearb.: 01.08.2024		LGa	
		Gez.:			
		Gepr.:			
Dateiname: SST mob VP SST-Nord LP WBA SEH.dwg					





**Legende:**

	Gleisachse neu		Radweg
	Bahnsteig		Gehweg
	Gleisschotter		Geh- und Radweg
	Begleitgrün		Asphalt
			Pflaster

Planverfasser			moBiel GmbH CP Verkehrsplanung			
<b>Stadtbahnlinie 1</b> <b>Verlängerung nach Sennestadt</b> <b>Endpunkt Württemberger Allee</b>						
Planungsphase	Vorplanung		Anlage	2	Blatt	2
Planart	Lageplan		Maßstab	1:500	Projektkürzel	SST
			Datum		Name	
			Bearb.:	01.08.2024	LGa	
			Gez.:			
			Gepr.:			

Dateiname:SST\_mob\_VP\_SST-Nord LP\_WBA\_SEH.dwg